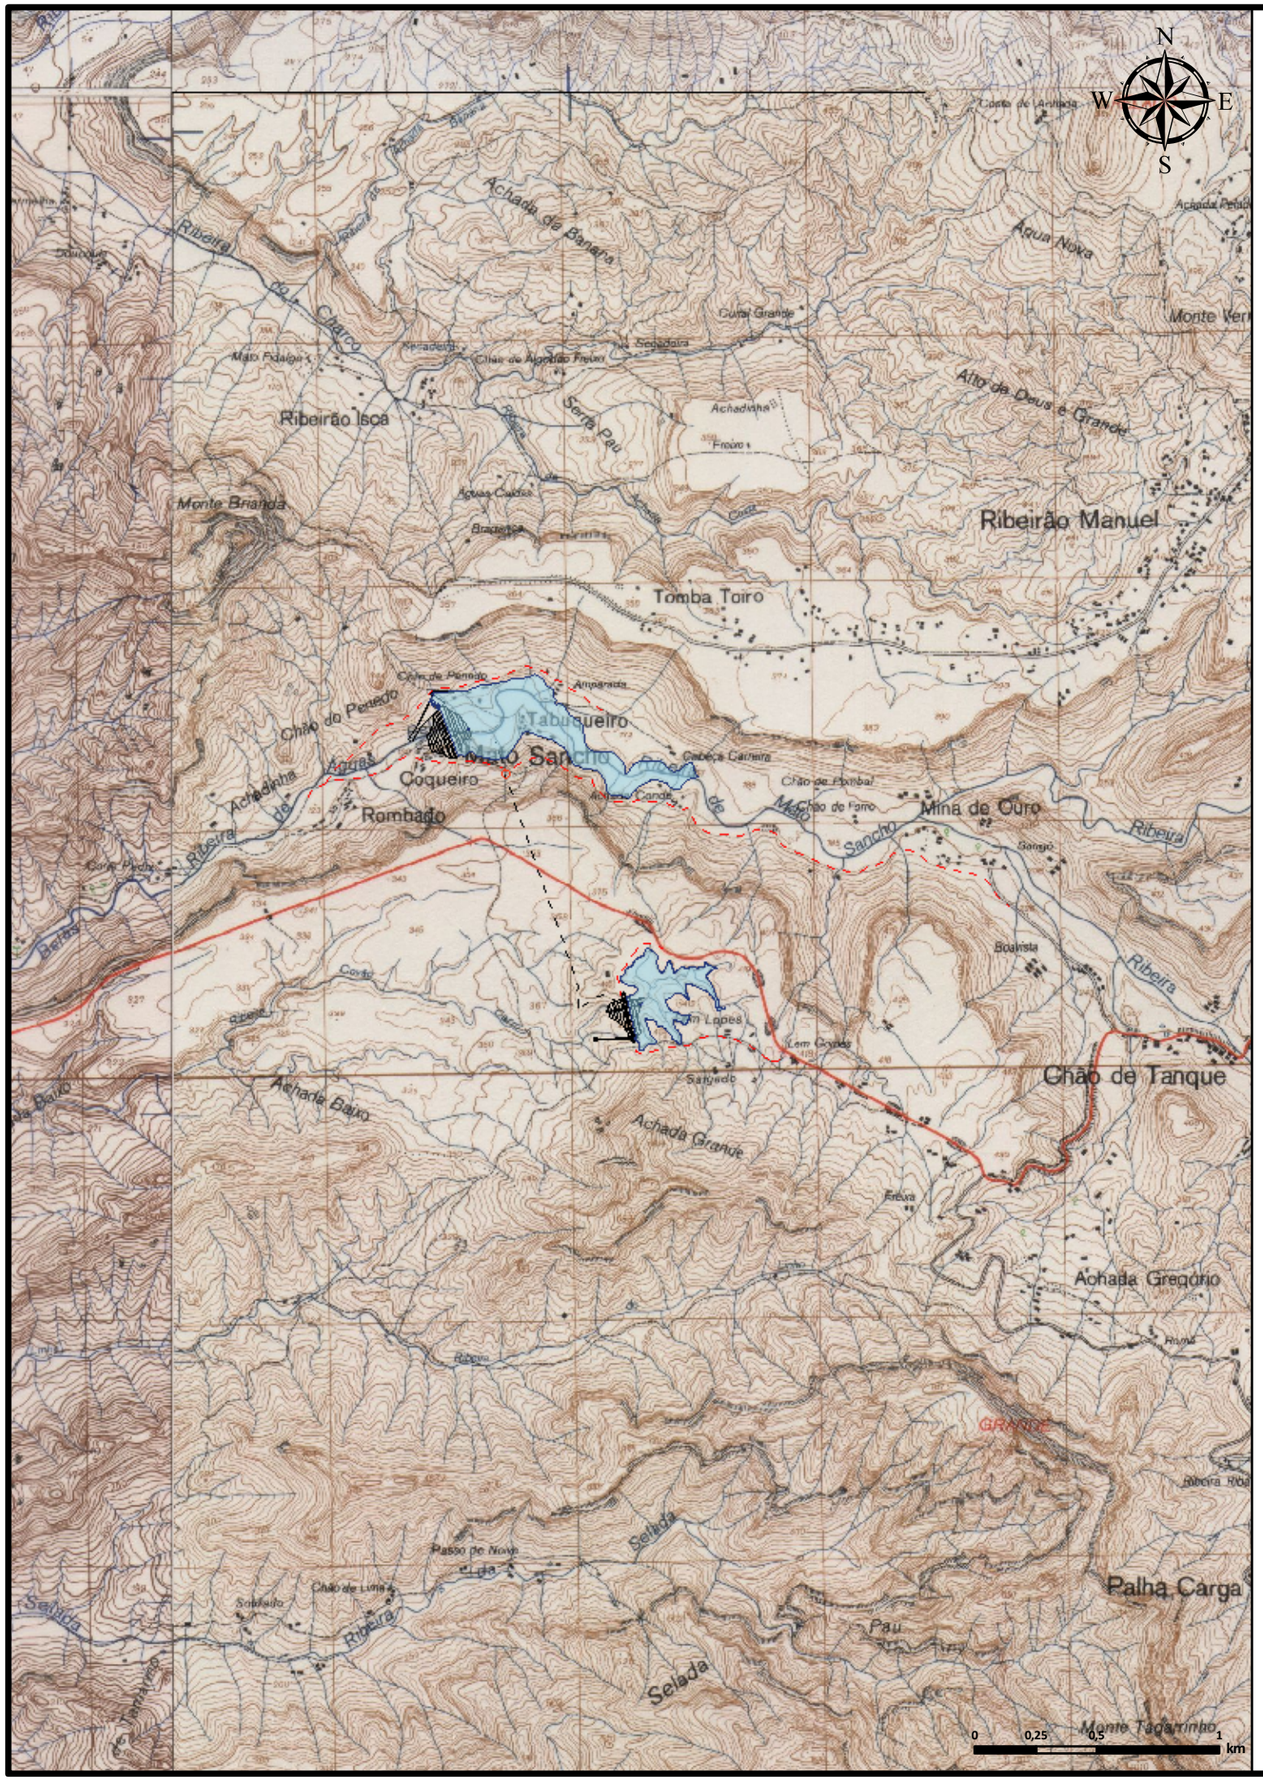

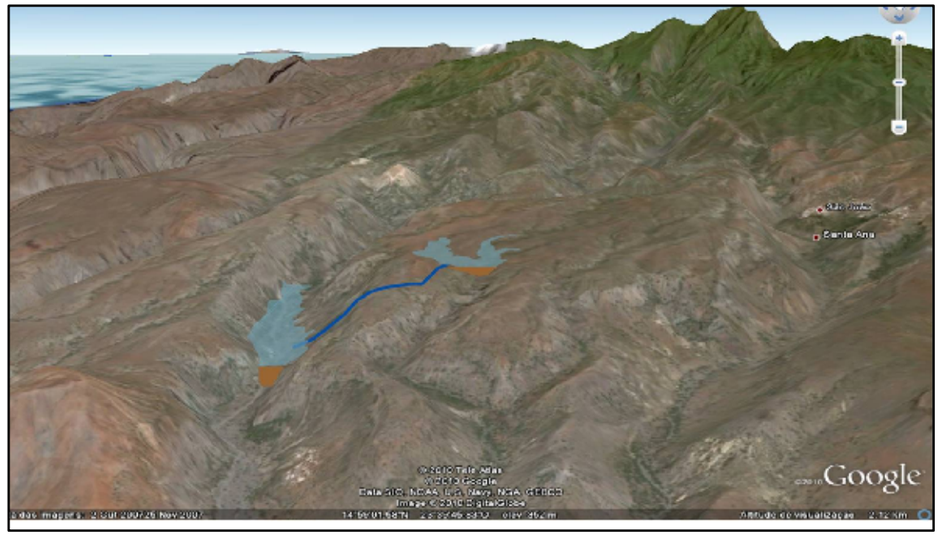

PROJ. ID	ST.B2
Potência (MW)	20 - 30
Caudal (m³/s)	9,4 -14,1
Queda (m)	251,2
Volume útl (m³)	500 000

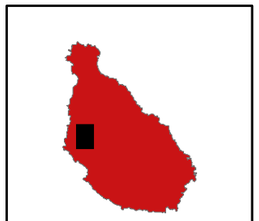

Legenda

- Novos Acessos
- Circuito Hidráulico
- Central Hidroelétrica
- Albufeira/Reservatório

Nota: A planta de localização e esquema geral das infraestruturas resulta dos estudos preliminares elaborados no ambito do projecto piloto - bombagem pura, parte integrante do plano energetco renovável.

REPÚBLICA DE CABO VERDE

Ministério do Turismo, Indústria e Energia

Projectou	PLANO ENERGÉTICO DE CABO VERDE	Gesto ENERGY SOLUTIONS	
Desenhou			
Visto	APROVEITAMENTO HIDROELÉTRICO MATO SANCHO (ILHA DE SANTIAGO)	Desenho nº 02	Folha 01/01
Dimensões A3			Revisão 0
Escala 1/25 000	LOCALIZAÇÃO E ESQUEMA GERAL DAS INFRAESTRUTURAS	Projecto Piloto Bombagem Pura	
		Data 04/01/2011	

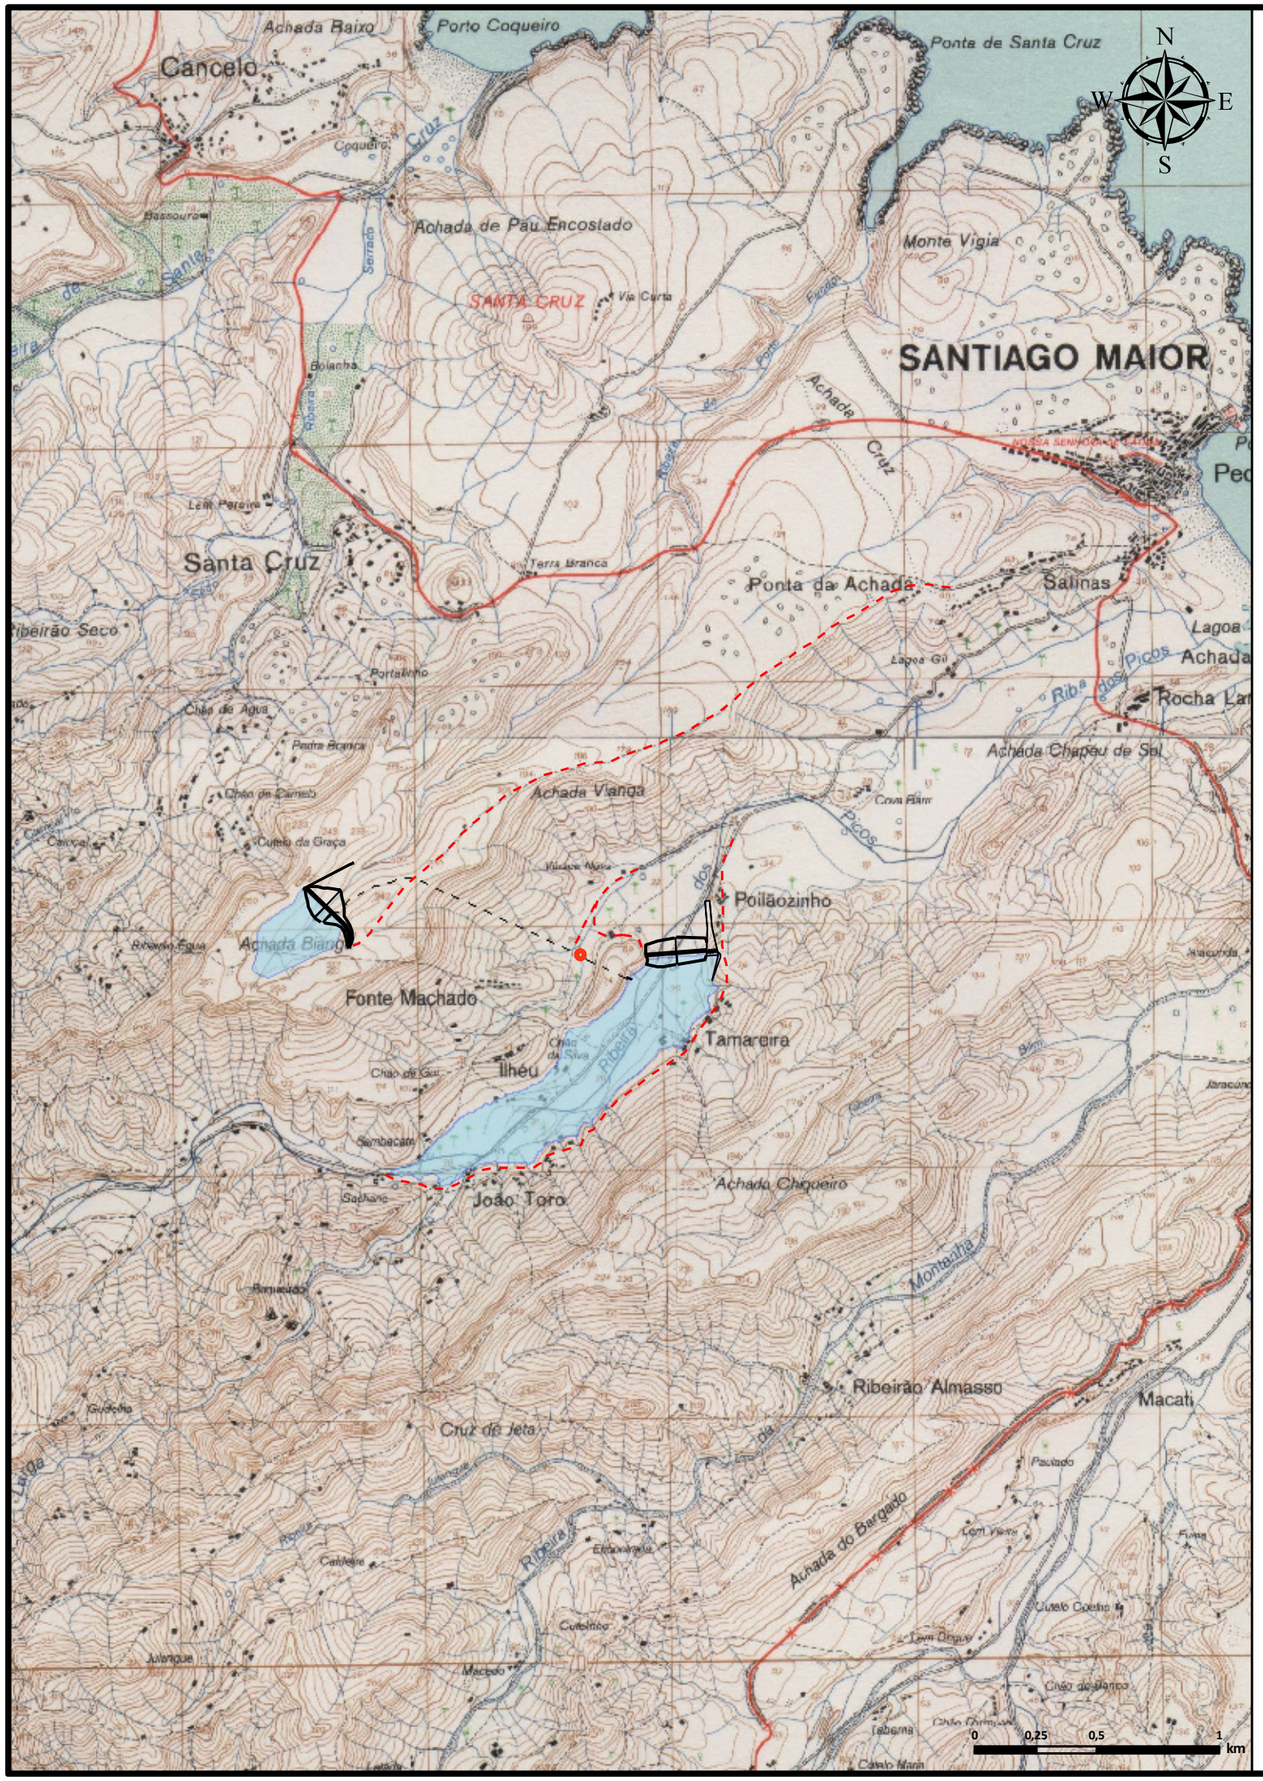

PROJ. ID	ST.B3
Potência (MW)	20 - 30
Caudal (m³/s)	11,2 - 16,8
Queda (m)	211,1
Volume útl (m³)	700 000

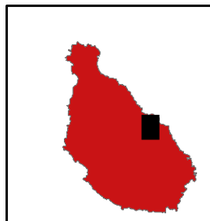

Legenda

- Circuito Hidráulico
- Central Hidroelétrica
- Novos Acessos
- Albufeira/Reservatório

Nota: A planta de localização e esquema geral das infraestruturas resulta dos estudos preliminares elaborados no ambito do projecto piloto - bombagem pura, parte integrante do plano energeto renovável.

REPÚBLICA DE CABO VERDE

Ministério Turismo, Indústria e Energia

Projectou	PLANO ENERGÉTICO DE CABO VERDE	Gesto ENERGY SOLUTIONS
Desenhou		
Visto	APROVEITAMENTO HIDROELÉTRICO RIBEIRA DOS PICOS (ILHA DE SANTIAGO)	Desenho nº 03 / Folha 01/01
Dimensões A3		Revisão 0
Escala 1/25 000	LOCALIZAÇÃO E ESQUEMA GERAL DAS INFRAESTRUTURAS	Projecto Piloto Bombagem Pura
		Data 04/01/2011

PROJ. ID	SV.B1
Potência (MW)	7,5 - 15
Caudal (m^3/s)	2 - 4
Queda (m)	444
Volume útl(m³)	183850

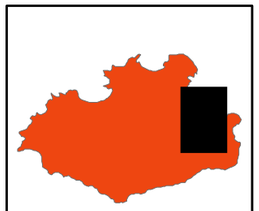

Legenda

- Central Hidroelétrica
- Circuito Hidráulico
- Novos Acessos

Nota: A planta de localização e esquema geral das infraestruturas resulta dos estudos preliminares elaborados no ambito do projecto piloto - bombagem pura, parte integrante do plano energetco renovável.

REPÚBLICA DE CABO VERDE

Ministério do Turismo, Indústria e Energia

Projectou	PLANO ENERGÉTICO DE CABO VERDE	Gesto ENERGY SOLUTIONS	
Desenhou			
Visto	APROVEITAMENTO HIDROELÉTRICO MONTE GOA - ALTERNATIVA A (ILHA DE SÃO VICENTE)	Desenho nº 04	Folha 01/01
Dimensões A3			Revisão 0
Escala 1/25 000	LOCALIZAÇÃO E ESQUEMA GERAL DAS INFRAESTRUTURAS	Projecto Piloto Bombagem Pura	
		Data 04/01/2011	

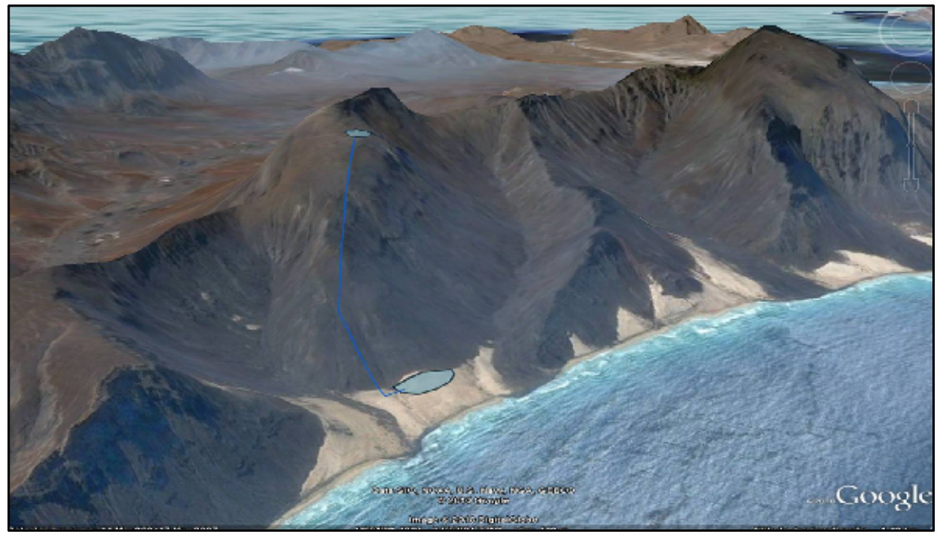

PROJ. ID	SV.B2
Potência (MW)	7,5 - 15
Caudal (m^3/s)	2,2 – 4,4
Queda (m)	410
Volume útl (m³)	194700

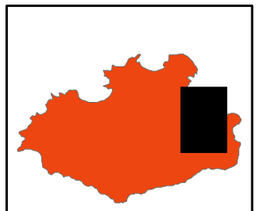

Legenda

- Circuito Hidráulico
- Central Hidroelétrica
- Novos Acessos
- Albufeira/Reservatório

Nota: A planta de localização e esquema geral das infraestruturas resulta dos estudos preliminares elaborados no ambito do projecto piloto - bombagem pura, parte integrante do plano energetc renovável.

REPÚBLICA DE CABO VERDE

Ministério do Turismo, Indústria e Energia

Projectou	PLANO ENERGÉTICO DE CABO VERDE	Gesto ENERGY SOLUTIONS
Desenhou		
Visto	APROVEITAMENTO HIDROELÉTRICO MONTE GOA - ALTERNATIVA B (ILHA DE SÃO VICENTE)	Desenho nº 05 / Folha 01/01
Dimensões A3		Revisão 0
Escala 1/25 000	LOCALIZAÇÃO E ESQUEMA GERAL DAS INFRAESTRUTURAS	Projecto Piloto Bombagem Pura
		Data 04/01/2011

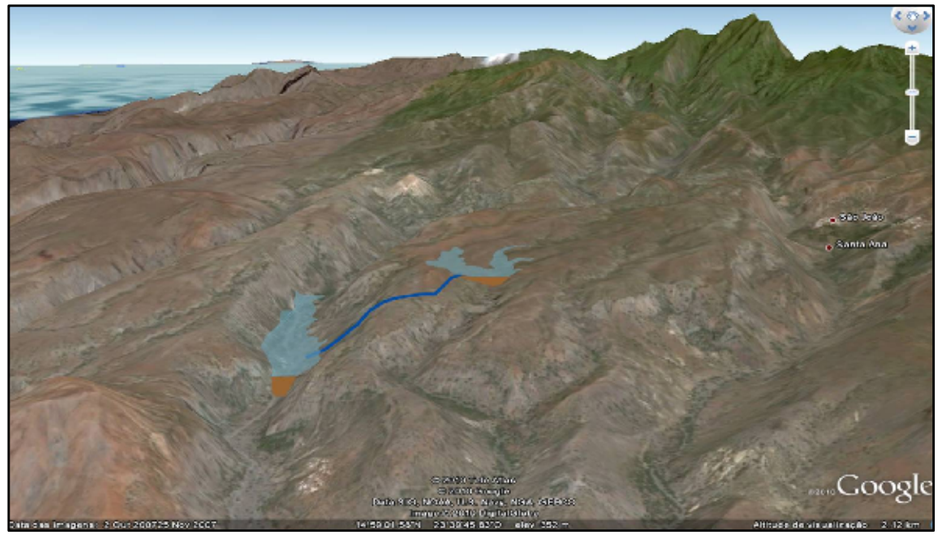

PROJ. ID	ST.B1
Potência (MW)	20 - 30
Caudal (m³/s)	12 – 18
Queda (m)	197,4
Volume útl(m³)	700 000

Legenda

- Central Hidroelétrica
- Circuito Hidráulico
- Novos Acessos
- Albufeira/Reservatório

Nota: A planta de localização e esquema geral das infraestruturas resulta dos estudos preliminares elaborados no ambito do projecto piloto - bombagem pura, parte integrante do plano energeto renovável.

REPÚBLICA DE CABO VERDE

Ministério do Turismo, Indústria e Energia

Projectou	PLANO ENERGÉTICO DE CABO VERDE	Gesto ENERGY SOLUTIONS	
Desenhou			
Visto	APROVEITAMENTO HIDROELÉTRICO CHÃ GONÇALVES (ILHA DE SANTIAGO)	Desenho nº 01	Folha 01/01
Dimensões A3			Revisão 0
Escala 1/25 000	LOCALIZAÇÃO E ESQUEMA GERAL DAS INFRAESTRUTURAS	Projecto Piloto Bombagem Pura	
		Data 04/01/2011	